

<b>МЕЖЕВОЙ ПЛАН</b>
<b>Общие сведения о кадастровых работах</b>
<b>1. Дата подготовки межевого плана «20» февраля 2024 г.</b>
<b>2. Межевой план подготовлен в результате выполнения кадастровых работ в связи с:</b>
образованием двух земельных участков путем раздела земельного участка с кадастровым номером: 38:03:120406:98, расположенного по адресу: Иркутская область, Жигаловский район, р.п. Жигалово, ул. Чупановская, 73
<b>3. Сведения о заказчике кадастровых работ:</b>
В отношении физического лица, в том числе индивидуального предпринимателя: фамилия, имя, отчество (последнее – при наличии) <u>Нечаева Лариса Владимировна</u>
страховой номер индивидуального лицевого счета в системе обязательного пенсионного страхования Российской Федерации (СНИЛС) <u>115-415-409 21</u> , основной государственный регистрационный номер индивидуального предпринимателя (ОГРНИП): <u>-</u> и идентификационный номер налогоплательщика (ИНН) индивидуального предпринимателя <u>-</u>
наименование и реквизиты документа, удостоверяющего личность <u>-</u>
В отношении юридического лица, органа государственной власти, органа местного самоуправления:
полное или сокращенное (в случае, если имеется) наименование <u>-</u>
основной государственный регистрационный номер (ОГРН) <u>-</u>
идентификационный номер налогоплательщика (ИНН) <u>-</u>
В отношении иностранного юридического лица:
полное наименование <u>-</u>
страна регистрации (инкорпорации) <u>-</u>
<b>4. Сведения о кадастровом инженере:</b>
Фамилия, имя, отчество (последнее - при наличии): <u>Гилязов Рифад Рафисович</u> и основной государственный регистрационный номер кадастрового инженера индивидуального предпринимателя (ОГРНИП): <u>-</u>
Уникальный реестровый номер в реестре саморегулируемой организации кадастровых инженеров и дата внесения сведений о физическом лице в такой реестр: <u>1411 "02" декабря 2019 г.</u>
Полное или сокращенное (в случае, если имеется) наименование саморегулируемой организации кадастровых инженеров, членом которой является кадастровый инженер <u>САМОРЕГУЛИРУЕМАЯ ОРГАНИЗАЦИЯ АССОЦИАЦИЯ КАДАСТРОВЫХ ИНЖЕНЕРОВ "СОДРУЖЕСТВО"</u>
Страховой номер индивидуального лицевого счета в системе обязательного пенсионного страхования Российской Федерации (СНИЛС): <u>151-639-825 75</u>
Контактный телефон: <u>+79500659048</u>
Почтовый адрес и адрес электронной почты, по которым осуществляется связь с кадастровым инженером: <u>Иркутская область, г. Иркутск, мкр. Топкинский, д. 74, кв. 25, grifad@mail.ru</u>
Полное или сокращенное (в случае, если имеется) наименование и адрес юридического лица, работником которого является кадастровый инженер, выполняющий кадастровые работы <u>ООО "Сибирский окружной центр кадастровых работ"</u>
Наименование, дата и номер документа, на основании которого выполняются кадастровые работы: <u>Догово от «19» февраля 2024 г. № б/н</u>

Исходные данные								
Перечень документов, использованных при подготовке межевого плана:								
№ п/п	Вид	Дата	Номер	Наименование	Иные сведения			
1	2	3	4	5	6			
1	ДОКУМЕНТЫ О ПРАВАХ, СДЕЛКАХ, ОГРАНИЧЕНИЯХ (ОБРЕМЕНЕНИЯХ)	15.11.2023	КУВИ-001/2023-257879844	Выписка из ЕГРН	Наименование файла: ЕГРН.pdf			
2	ПРОЧИЕ	18.11.2023	б/н	Согласие на обработку персональных данных	Наименование файла: Согласие.pdf			
Сведения о пунктах геодезической сети и средствах измерений								
1. Сведения о пунктах геодезической сети:								
№ п/п	Вид геодезической сети	Название пункта геодезической сети и тип знака	Система координат пункта геодезической сети	Координаты пункта, м		Дата обследования		
						Сведения о состоянии		
				Х	У	наружного знака пункта	центра пункта	марки центра пункта
1	2	3	4	5	6	7	8	9
1	-	-	-	-	-	-	-	-
2. Сведения об использованных средствах измерений:								
№ п/п	Наименование и обозначение типа средства измерений – прибора (инструмента, аппаратуры)		Заводской или серийный номер средства измерений		Реквизиты свидетельства о поверке прибора (инструмента, аппаратуры) (при наличии) и (или) срок действия поверки			
1	2		3		4			
1	PrexisoG5		1		231840651			

Сведения об образуемых земельных участках					
1. Сведения о характерных точках границ образуемого земельного участка				38:03:120406:98:ЗУ1	
				обозначение земельного участка	
Система координат МСК-38, зона 4				Зона № 4	
Обозначение характерных точек границ	Координаты, м		Метод определения координат	Формулы, примененные для расчета средней квадратической погрешности определения координат характерной точки границ (Mt), с подставленными в такие формулы значениями и итоговые (вычисленные) значения Mt, м	Описание закрепления точки
	X	Y			
1	2	3	4	5	6
1	664865.19	4194575.33	Аналитический метод	$Mt = \sqrt{\Delta \Sigma \int \pm \rho \gamma^{\frac{1}{4}} \frac{1}{2} \frac{3}{4}^{123} n^c_{i \beta 0 1 2 3 4 5}}$ + - =	Столб ограждения (забор)
н1	664862.71	4194580.79	Аналитический метод	$Mt = \sqrt{\Delta \Sigma \int \pm \rho \gamma^{\frac{1}{4}} \frac{1}{2} \frac{3}{4}^{123} n^c_{i \beta 0 1 2 3 4 5}}$ + - =	Столб ограждения (забор)
н2	664856.01	4194576.19	Аналитический метод	$Mt = \sqrt{\Delta \Sigma \int \pm \rho \gamma^{\frac{1}{4}} \frac{1}{2} \frac{3}{4}^{123} n^c_{i \beta 0 1 2 3 4 5}}$ + - =	Столб ограждения (забор)
н3	664858.62	4194570.76	Аналитический метод	$Mt = \sqrt{\Delta \Sigma \int \pm \rho \gamma^{\frac{1}{4}} \frac{1}{2} \frac{3}{4}^{123} n^c_{i \beta 0 1 2 3 4 5}}$ + - =	Столб ограждения (забор)
1	664865.19	4194575.33	Аналитический метод	$Mt = \sqrt{\Delta \Sigma \int \pm \rho \gamma^{\frac{1}{4}} \frac{1}{2} \frac{3}{4}^{123} n^c_{i \beta 0 1 2 3 4 5}}$ + - =	Столб ограждения (забор)
2. Сведения о частях границ образуемого земельного участка					
				38:03:120406:98:ЗУ1	
				обозначение земельного участка	
Обозначение части границ		Горизонтальное проложение (S), м	Описание прохождения части границ		
от т.	до т.				
1	2	3	4		
1	н1	6.00	-		
н1	н2	8.13	-		
н2	н3	6.02	-		
н3	1	8.00	-		
3. Сведения об образовании земельных участков путем перераспределения:					
Обозначение земельного участка _____:					
№ п/п	Источник образования		Сведения о частях земельных участков (земель), включаемых в образуемый земельный участок		
	Кадастровый номер земельного участка (учетный номер кадастрового квартала)	Площадь (Р), м²	Обозначение	Площадь (Р), м²	
1	2	3	4	5	
-	-	-	-	-	
4. Сведения о характеристиках образуемого земельного участка					
			38:03:120406:98:ЗУ1		
			обозначение земельного участка		
№ п/п	Наименование характеристики земельного участка		Значение характеристики		
1	2		3		
1	Адрес земельного участка		-		

## Сведения об образуемых земельных участках

### 4. Сведения о характеристиках образуемого земельного участка

**38:03:120406:98:3У1**

обозначение земельного участка

№ п/п	Наименование характеристики земельного участка	Значение характеристики
1	2	3
2	Сведения о местоположении земельного участка в структурированном в соответствии с федеральной информационной адресной системой виде (при отсутствии адреса земельного участка)	Российская Федерация, Иркутская область, район Жигаловский, рабочий поселок Жигалово, улица Чупановская
3	Дополнительные сведения о местоположении земельного участка	-
4	Категория земель	Земли населенных пунктов
5	Вид (виды) разрешенного использования земельного участка	Для ведения личного подсобного хозяйства (приусадебный земельный участок) 2.2
5.1	Дополнительные сведения об использовании земельного участка	-
6	Реестровый номер границ территориальной зоны или в случае отсутствия такого реестрового номера ее индивидуальное обозначение (вид, тип, номер, индекс)	-
7	Площадь земельного участка $\pm$ величина предельной погрешности определения (вычисления) площади ( $P \pm \Delta P$ ), м <sup>2</sup>	$48 \pm 2$
8	Формулы, примененные для вычисления предельной погрешности определения площади земельного участка, с подставленными в такие формулы значениями и итоговые (вычисленные) значения ( $\Delta P$ ), м <sup>2</sup>	$\Delta P = \sqrt{\Delta \Sigma} \pm \frac{1}{4} \frac{1}{2} \frac{3}{4} \frac{1}{23} n = \sqrt{48 * 3.5 * 0.1} = 2$
9	Предельные минимальный и максимальный размеры земельного участка ( $P_{\min}$ ) и ( $P_{\max}$ ), м <sup>2</sup>	600 2000
10	Кадастровый или иной государственный учетный номер (инвентарный) объекта недвижимости, расположенного на образуемом земельном участке	38:03:120406:793
11	Кадастровые номера исходных земельных участков	38:03:120406:98
12	Условный номер земельного участка	-
13	Учетный номер проекта межевания территории	-
14	Дополнительные сведения об образовании земельного участка	-
15	Сведения о земельных участках (землях общего пользования, территории общего пользования), посредством которых обеспечивается доступ	земли общего пользования
16	Иные сведения	-

Сведения об образуемых земельных участках					
1. Сведения о характерных точках границ образуемого земельного участка				38:03:120406:98:ЗУ2	
				обозначение земельного участка	
Система координат МСК-38, зона 4				Зона № 4	
Обозначение характерных точек границ	Координаты, м		Метод определения координат	Формулы, примененные для расчета средней квадратической погрешности определения координат характерной точки границ (Mt), с подставленными в такие формулы значениями и итоговые (вычисленные) значения Mt, м	Описание закрепления точки
	X	Y			
1	2	3	4	5	6
н1	664862.71	4194580.79	Аналитический метод	$Mt = \sqrt{\Delta \Sigma} \pm \rho \gamma^{\frac{1}{4} \frac{1}{2} \frac{3}{4}} 123^{nc} i \beta 012345$ + - =	Столб ограждения (забор)
2	664858.14	4194590.84	Аналитический метод	$Mt = \sqrt{\Delta \Sigma} \pm \rho \gamma^{\frac{1}{4} \frac{1}{2} \frac{3}{4}} 123^{nc} i \beta 012345$ + - =	Столб ограждения (забор)
3	664838.20	4194578.12	Аналитический метод	$Mt = \sqrt{\Delta \Sigma} \pm \rho \gamma^{\frac{1}{4} \frac{1}{2} \frac{3}{4}} 123^{nc} i \beta 012345$ + - =	Столб ограждения (забор)
4	664801.64	4194545.97	Аналитический метод	$Mt = \sqrt{\Delta \Sigma} \pm \rho \gamma^{\frac{1}{4} \frac{1}{2} \frac{3}{4}} 123^{nc} i \beta 012345$ + - =	Столб ограждения (забор)
5	664815.91	4194527.61	Аналитический метод	$Mt = \sqrt{\Delta \Sigma} \pm \rho \gamma^{\frac{1}{4} \frac{1}{2} \frac{3}{4}} 123^{nc} i \beta 012345$ + - =	Столб ограждения (забор)
6	664849.81	4194557.71	Аналитический метод	$Mt = \sqrt{\Delta \Sigma} \pm \rho \gamma^{\frac{1}{4} \frac{1}{2} \frac{3}{4}} 123^{nc} i \beta 012345$ + - =	Столб ограждения (забор)
7	664852.43	4194566.46	Аналитический метод	$Mt = \sqrt{\Delta \Sigma} \pm \rho \gamma^{\frac{1}{4} \frac{1}{2} \frac{3}{4}} 123^{nc} i \beta 012345$ + - =	Столб ограждения (забор)
н3	664858.62	4194570.76	Аналитический метод	$Mt = \sqrt{\Delta \Sigma} \pm \rho \gamma^{\frac{1}{4} \frac{1}{2} \frac{3}{4}} 123^{nc} i \beta 012345$ + - =	Столб ограждения (забор)
н2	664856.01	4194576.19	Аналитический метод	$Mt = \sqrt{\Delta \Sigma} \pm \rho \gamma^{\frac{1}{4} \frac{1}{2} \frac{3}{4}} 123^{nc} i \beta 012345$ + - =	Столб ограждения (забор)
н1	664862.71	4194580.79	Аналитический метод	$Mt = \sqrt{\Delta \Sigma} \pm \rho \gamma^{\frac{1}{4} \frac{1}{2} \frac{3}{4}} 123^{nc} i \beta 012345$ + - =	Столб ограждения (забор)
2. Сведения о частях границ образуемого земельного участка				38:03:120406:98:ЗУ2	
				обозначение земельного участка	
Обозначение части границ		Горизонтальное проложение (S), м	Описание прохождения части границ		
от т.	до т.				
1	2	3	4		
н1	2	11.04	-		
2	3	23.65	-		
3	4	48.69	-		
4	5	23.25	-		
5	6	45.33	-		
6	7	9.13	-		
7	н3	7.54	-		
н3	н2	6.02	-		
н2	н1	8.13	-		

## Сведения об образуемых земельных участках

### 3. Сведения об образовании земельных участков путем перераспределения:

Обозначение земельного участка \_\_\_\_\_ :

№ п/п	Источник образования		Сведения о частях земельных участков (земель), включаемых в образуемый земельный участок	
	Кадастровый номер земельного участка (учетный номер кадастрового квартала)	Площадь (Р), м²	Обозначение	Площадь (Р), м²
1	2	3	4	5
-	-	-	-	-

### 4. Сведения о характеристиках образуемого земельного участка

**38:03:120406:98:ЗУ2**

обозначение земельного участка

№ п/п	Наименование характеристики земельного участка	Значение характеристики
1	2	3
1	Адрес земельного участка	-
2	Сведения о местоположении земельного участка в структурированном в соответствии с федеральной информационной адресной системой виде (при отсутствии адреса земельного участка)	Российская Федерация, Иркутская область, район Жигаловский, рабочий поселок Жигалово, улица Чупановская
3	Дополнительные сведения о местоположении земельного участка	-
4	Категория земель	Земли населенных пунктов
5	Вид (виды) разрешенного использования земельного участка	Для ведения личного подсобного хозяйства (приусадебный земельный участок) 2.2
5.1	Дополнительные сведения об использовании земельного участка	-
6	Реестровый номер границ территориальной зоны или в случае отсутствия такого реестрового номера ее индивидуальное обозначение (вид, тип, номер, индекс)	-
7	Площадь земельного участка ± величина предельной погрешности определения (вычисления) площади ( $P \pm \Delta P$ ), м²	$1452 \pm 13$
8	Формулы, примененные для вычисления предельной погрешности определения площади земельного участка, с подставленными в такие формулы значениями и итоговые (вычисленные) значения ( $\Delta P$ ), м²	$\Delta P = \sqrt{\Delta \Sigma} \pm \frac{1}{4} \frac{1}{2} \frac{3}{4} \sqrt[123]{n} = \sqrt{1452 * 3.5 * 0.1} = 13$
9	Предельные минимальный и максимальный размеры земельного участка (Рмин) и (Рмакс), м²	600 2000
10	Кадастровый или иной государственный учетный номер (инвентарный) объекта недвижимости, расположенного на образуемом земельном участке	38:03:120406:794 38:03:120406:795
11	Кадастровые номера исходных земельных участков	38:03:120406:98
12	Условный номер земельного участка	-
13	Учетный номер проекта межевания территории	-
14	Дополнительные сведения об образовании земельного участка	-
15	Сведения о земельных участках (землях общего пользования, территории общего пользования), посредством которых обеспечивается доступ	земли общего пользования
16	Иные сведения	-

## **Заключение кадастрового инженера**


Исполнитель работ - кадастровый инженер Гилязов Рифад Рафисович, СНИЛС: 151-639-825 75, являющийся сотрудником организации: ООО "Сибирский окружной центр кадастровых работ", адрес: Иркутская область, г. Иркутск, мкр. Топкинский, д. 13, кв. 12. Адрес электронной почты: grifad@mail.ru. Номер регистрации в государственном реестре лиц, осуществляющих кадастровую деятельность – 29763.

Документ, на основании которого выполняются кадастровые работы № б/н от 19.02.2024 г.

Максимальные-минимальные размеры земельного участка установлены в соответствии с Правилами землепользования и застройки Жигаловского МО Иркутской области. Минимальный размер – 600 кв.м.; максимальный – 2000 кв.м. Решение «Об утверждении проекта по внесению изменений в Правила землепользования и застройки Жигаловского муниципального образования в части приведения установленных градостроительным регламентом видов разрешенного использования земельных участков в соответствие с видами разрешенного использования земельных участков, предусмотренными классификатором видов разрешенного использования земельных участков» № 10-19 от 26.11.2019 г. (ссылка: [www.zhigalovo.irkobl.ru](http://www.zhigalovo.irkobl.ru)).

## Схема расположения земельных участков

### Схема расположения земельных участков

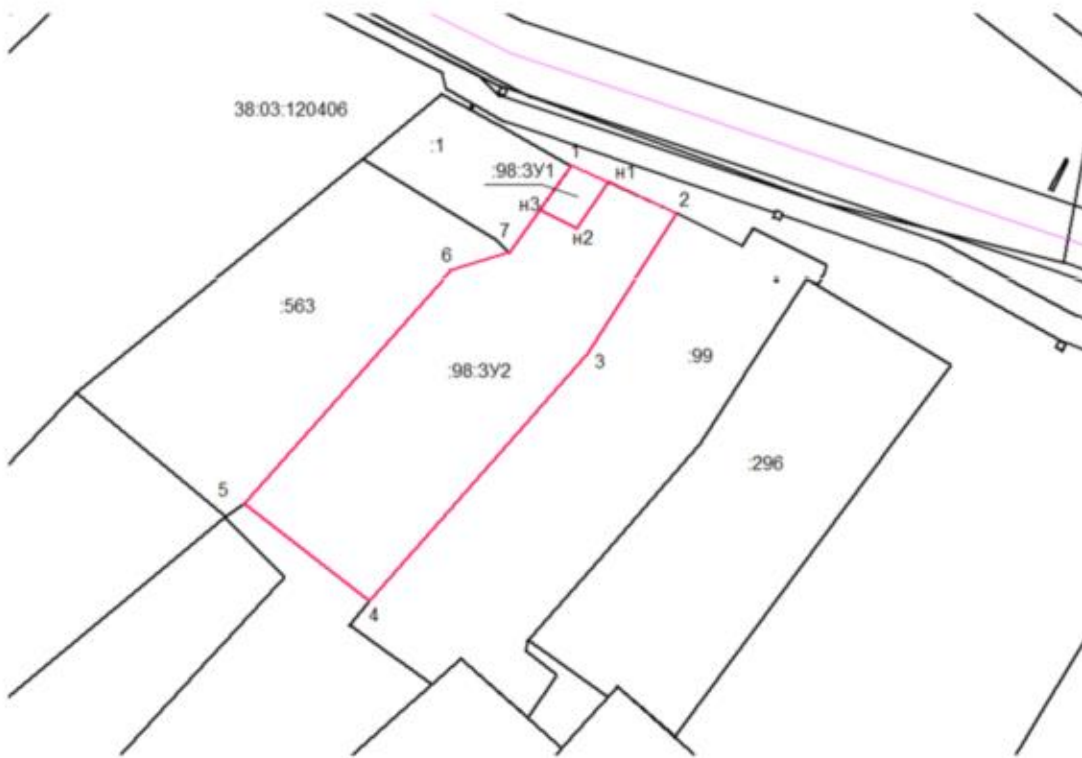

Масштаб 1: 1000


Условные обозначения:

- обозначение границ земельного участка, в отношении которого проводятся кадастровые работы;  
 — обозначение границ земельного участка, кадастрового квартала, объекта капитального строительства, сведения о котором имеются в ГКН;  
 1 — характерная точка границы земельного участка, сведения о котором имеются в ГКН;  
 n1 - характерная точка границы земельного участка, полученная в ходе проведения кадастровых работ;  
 :98:3У1 — обозначение земельного участка, в отношении которого проводятся кадастровые работы;  
 38:03:120406 — кадастровый номер кадастрового квартала;  
 38:03:120406:1 — кадастровый номер земельного участка.



## Чертеж земельных участков и их частей

Чертеж земельных участков и их частей

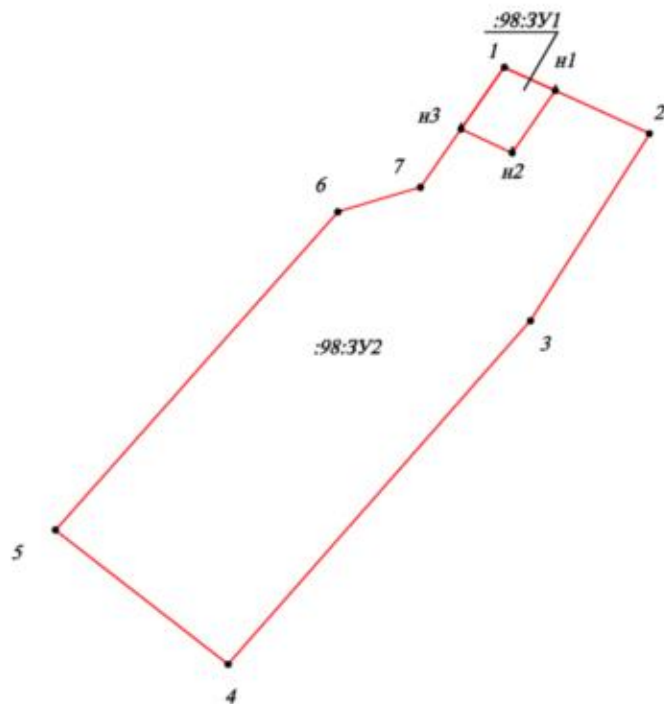

Масштаб 1:500

Условные обозначения:

- Характерная точка контура земельного участка, положение которой определено в ходе выполнения кадастровых работ
- Контур земельного участка
- 1 Номер характерной точки контура земельного участка



Выписка из Единого государственного реестра недвижимости об основных характеристиках и зарегистрированных правах на объект недвижимости

Сведения об основных характеристиках объекта недвижимости

На основании запроса от 15.11.2023, поступившего на рассмотрение 15.11.2023, сообщаем, что согласно записям Единого государственного реестра недвижимости:

Раздел 1 Лист 1

Земельный участок			
вид объекта недвижимости			
Лист № 1 раздела 1	Всего листов раздела 1: 1	Всего разделов: 3	Всего листов выписки: 4
15.11.2023г. № КУВИ-001/2023-257879844			
Кадастровый номер:	38:03:120406:98		
Номер кадастрового квартала:	38:03:120406		
Дата присвоения кадастрового номера:	27.07.2005		
Ранее присвоенный государственный учетный номер:	данные отсутствуют		
Местоположение:	Местоположение установлено относительно ориентира, расположенного в границах участка. Почтовый адрес ориентира: Иркутская область, Жигаловский район, р.п. Жигалово, ул. Чупановская, 73.		
Площадь, м2:	1500 +/- 27		
Кадастровая стоимость, руб:	107550		
Кадастровые номера расположенных в пределах земельного участка объектов недвижимости:	данные отсутствуют		
Категория земель:	Земли населенных пунктов		
Виды разрешенного использования:	Для эксплуатации жилого дома		
Статус записи об объекте недвижимости:	Сведения об объекте недвижимости имеют статус "актуальные, ранее учтенные"		
Особые отметки:	данные отсутствуют		
Получатель выписки:	Лунёв Дмитрий Айварович, действующий(ая) на основании документа "" АДМИНИСТРАЦИЯ ЖИГАЛОВСКОГО МУНИЦИПАЛЬНОГО ОБРАЗОВАНИЯ		

полное наименование должности	 ДОКУМЕНТ ПОДПИСАН ЭЛЕКТРОННОЙ ПОДПИСЬЮ Сертификат: 00BB056B7401CB38D2B3576ACDC8425108 Владелец: ФЕДЕРАЛЬНАЯ СЛУЖБА ГОСУДАРСТВЕННОЙ РЕГИСТРАЦИИ, КАДАСТРА И КАРТОГРАФИИ Действителен: с 27.06.2023 по 19.09.2024	инициалы, фамилия

Выписка из Единого государственного реестра недвижимости об основных характеристиках и зарегистрированных правах на объект недвижимости

Сведения о зарегистрированных правах

Земельный участок			
вид объекта недвижимости			
Лист № 1 раздела 2	Всего листов раздела 2: 2	Всего разделов: 3	Всего листов выписки: 4
15.11.2023г. № КУВИ-001/2023-257879844			
Кадастровый номер:		38:03:120406:98	

1	Правообладатель (правообладатели):	1.1	Нечаева Лариса Владимировна, 03.08.1977, пос. Жигалово Жигаловского района Иркутской области, Российской Федерации, СНИЛС 115-415-409 21 Паспорт гражданина Российской Федерации серия 25 09 №082535, выдан 05.02.2009, ТП УФМС России по Иркутской области в Жигаловском районе larisanecaeva0099@gmail.com
	Сведения о возможности предоставления третьим лицам персональных данных физического лица:	1.1.1	данные отсутствуют
2	Вид, номер, дата и время государственной регистрации права:	2.1	Собственность 38-38-19/002/2011-569 25.07.2011 00:00:00
4	Сведения об осуществлении государственной регистрации сделки, права, ограничения права без необходимого в силу закона согласия третьего лица, органа:	4.1	данные отсутствуют
5	Ограничение прав и обременение объекта недвижимости:	не зарегистрировано	
6	Заявленные в судебном порядке права требования:	данные отсутствуют	
7	Сведения о возражении в отношении зарегистрированного права:	данные отсутствуют	
8	Сведения о возможности предоставления третьим лицам персональных данных физического лица	данные отсутствуют	
9	Сведения о наличии решения об изъятии объекта недвижимости для государственных и муниципальных нужд:	данные отсутствуют	
10	Сведения о невозможности государственной регистрации без личного участия правообладателя или его законного представителя:	данные отсутствуют	

полное наименование должности	 ДОКУМЕНТ ПОДПИСАН ЭЛЕКТРОННОЙ ПОДПИСЬЮ Сертификат: 00B8056B7401CB38D2B3576ACDC8425108 Владелец: ФЕДЕРАЛЬНАЯ СЛУЖБА ГОСУДАРСТВЕННОЙ РЕГИСТРАЦИИ, КАДАСТРА И КАРТОГРАФИИ Действителен: с 27.06.2023 по 19.09.2024		инициалы, фамилия


Земельный участок			
вид объекта недвижимости			
Лист № 2 раздела 2	Всего листов раздела 2: 2	Всего разделов: 3	Всего листов выписки: 4
15.11.2023г. № КУВИ-001/2023-257879844			
Кадастровый номер:		38:03:120406:98	
11	Правопритязания и сведения о наличии поступивших, но не рассмотренных заявлений о проведении государственной регистрации права (перехода, прекращения права), ограничения права или обременения объекта недвижимости, сделки в отношении объекта недвижимости:	отсутствуют	
12	Сведения о невозможности государственной регистрации перехода, прекращения, ограничения права на земельный участок из земель сельскохозяйственного назначения:	данные отсутствуют	


полное наименование должности	 ДОКУМЕНТ ПОДПИСАН ЭЛЕКТРОННОЙ ПОДПИСЬЮ Сертификат: 00BB056B7401CB38D2B3576ACDC8425108 Владелец: ФЕДЕРАЛЬНАЯ СЛУЖБА ГОСУДАРСТВЕННОЙ РЕГИСТРАЦИИ, КАДАСТРА И КАРТОГРАФИИ Действителен: с 27.06.2023 по 19.09.2024	инициалы, фамилия

Выписка из Единого государственного реестра недвижимости об основных характеристиках и зарегистрированных правах на объект недвижимости

Описание местоположения земельного участка

Земельный участок			
вид объекта недвижимости			
Лист № 1 раздела 3	Всего листов раздела 3: 1	Всего разделов: 3	Всего листов выписки: 4
15.11.2023г. № КУВИ-001/2023-257879844			
Кадастровый номер:		38:03:120406:98	

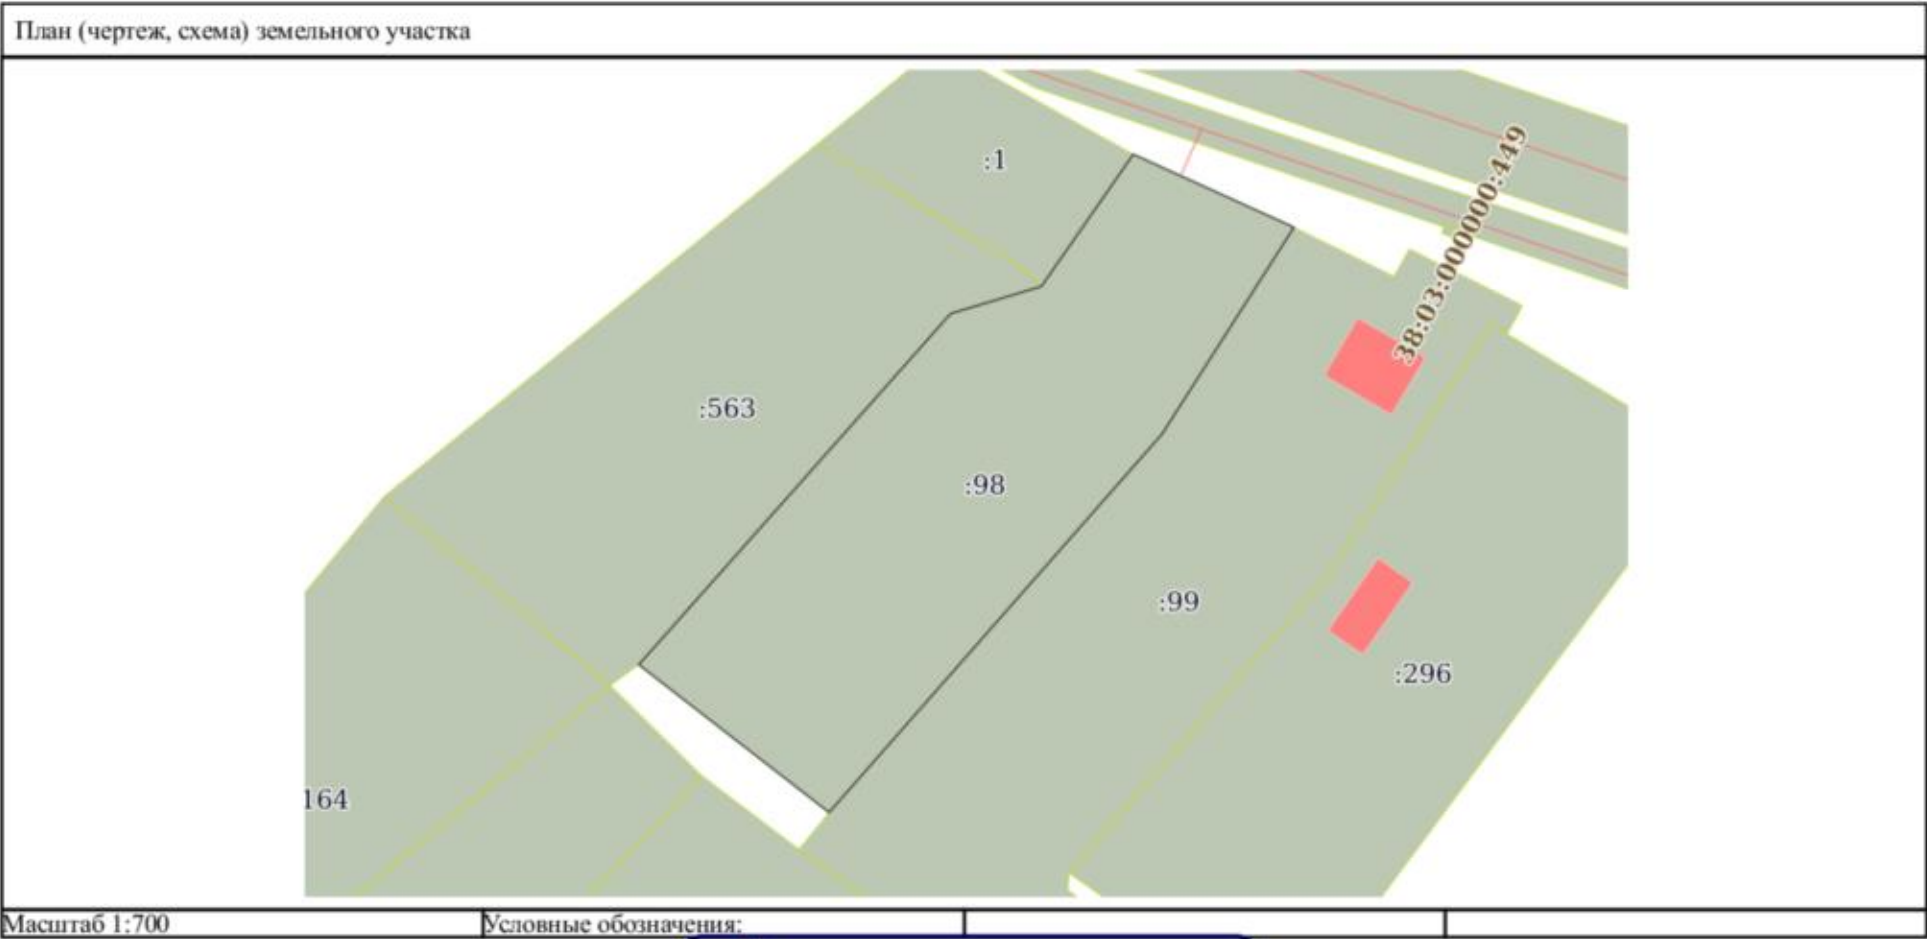

полное наименование должности	 ДОКУМЕНТ ПОДПИСАН ЭЛЕКТРОННОЙ ПОДПИСЬЮ Сертификат: 00BB056B7401CB38D2B3576ACDC8425108 Владелец: ФЕДЕРАЛЬНАЯ СЛУЖБА ГОСУДАРСТВЕННОЙ РЕГИСТРАЦИИ, КАДАСТРА И КАРТОГРАФИИ Действителен: с 27.06.2023 по 19.09.2024	инициалы, фамилия



## СОГЛАСИЕ

заказчика кадастровых работ (физического лица) на обработку персональных данных  
Я, Исхаева Лариса Радимировна

СНИЛС 715-415-409 21

Зарегистрированный (-ая) по адресу:

Иркутск, рп. Железнодорожный, ул. Купцовская,  
д. 73

паспорт 25 22 № 072987  
(серия, номер)

выдан ГУ МВД России по Иркутской  
области 03.11.2022 г.

(кем выдан, дата выдачи)

своей волей и в своем интересе подтверждаю свое согласие на обработку персональных данных (сбор, систематизацию, накопление, хранение, уточнение (обновление, изменение), использование, распространение (в том числе передачу), обезличивание, блокирование, уничтожение персональных данных, а также иных действий, необходимых для обработки персональных данных в рамках предоставления органами, осуществляющими государственный кадастровый учет, в том числе в автоматизированном режиме, включая принятие решений на их основе органом, осуществляющим государственный кадастровый учет филиал ФГБУ «ФКП Росреестра» по Иркутской области и (или) государственную регистрацию прав Управление Росреестра по Иркутской области в целях предоставления государственной услуги.

на обработку моих персональных данных:

- фамилия, имя, отчество;
- дата и место рождения;
- паспортные данные (серия, номер, кем выдан и дата выдачи);
- адрес регистрации;
- фактический адрес (проживания);
- семейное положение.

с целью предоставления мне кадастровых услуг.

Я предупрежден, что в случае несогласия на обработку моих персональных данных, услуги не могут быть мне предоставлены в полном объеме.

Если мои персональные данные можно получить только у третьей стороны, то я должен быть уведомлен об этом заранее с указанием целей, предполагаемых источников и способов получения персональных данных, также должно быть получено на это согласие. Согласие вступает в силу со дня его подписания и действует до государственной регистрации прав.

Мое право в любое время отозвать свое согласие путем направления соответствующего письменного заявления кадастровому инженеру.

Мне разъяснены мои права и обязанности, связанные с обработкой персональных данных, в том числе, моя обязанность проинформировать оператора в случае изменения моих персональных данных;

Дата: 18.11.23 г.

Подпись: Исхаева